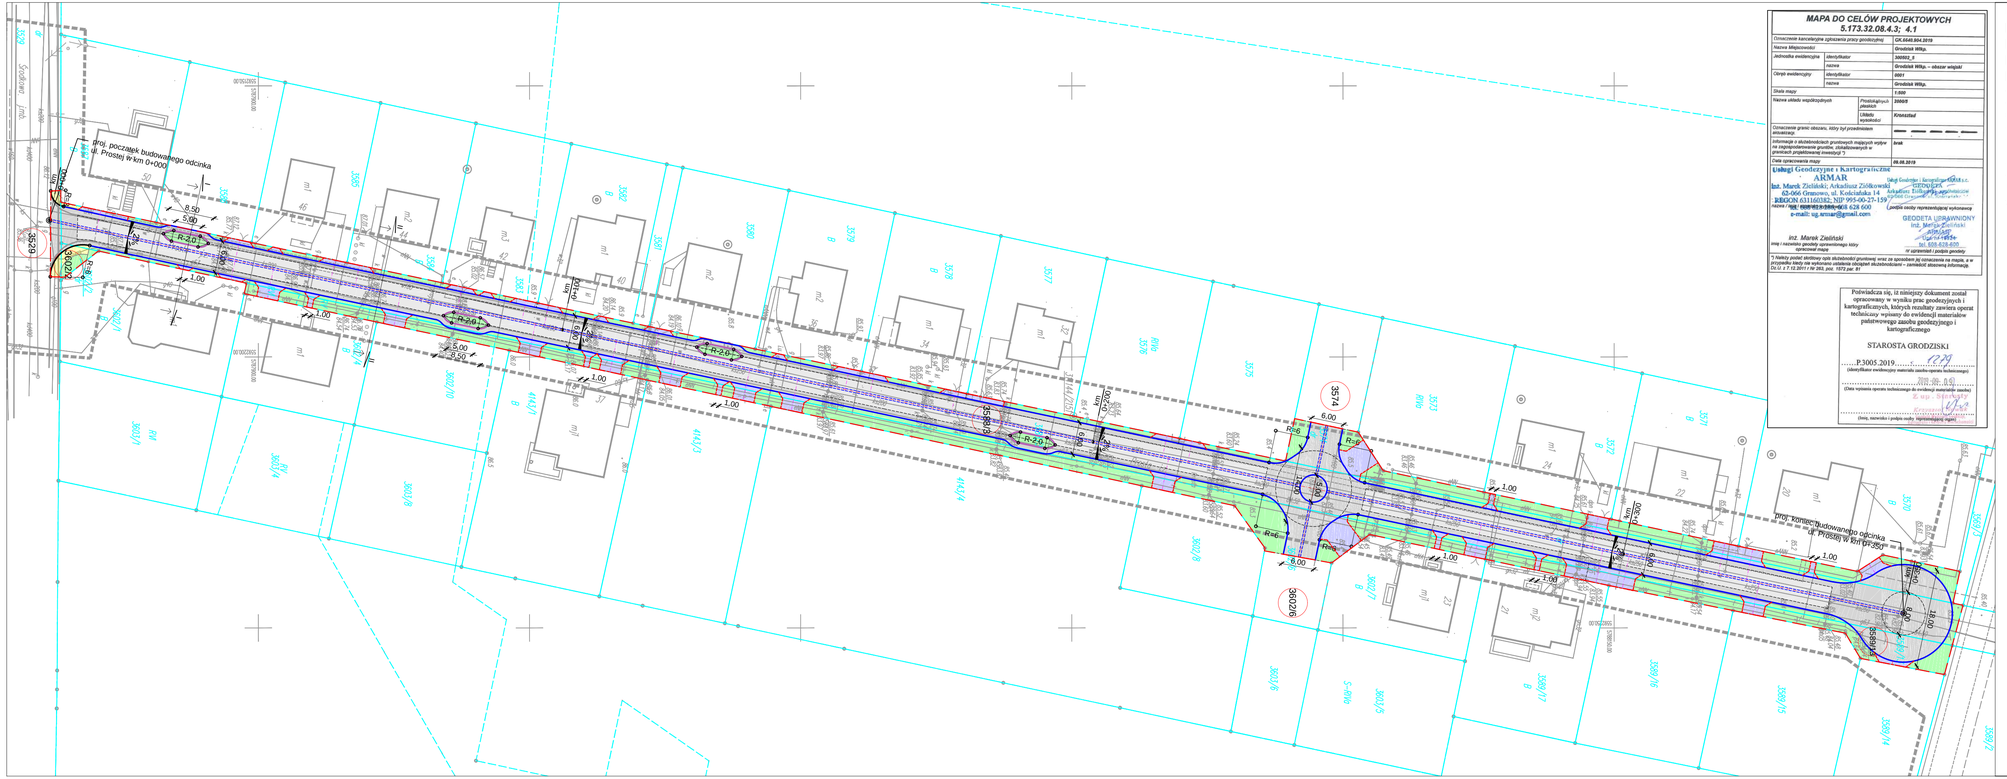
proj. początek budowanego odcinka
ul. Prostej w km 0+000
proj. koniec budowanego odcinka
ul. Prostej w km 0+350
km 0+000
km 0+300
km 0+350
R-2.0
R-6
R-9
1.00
6.00
8.50
5.00
3529
3530
3531
3574
3575
